


PI ANTA RA IA


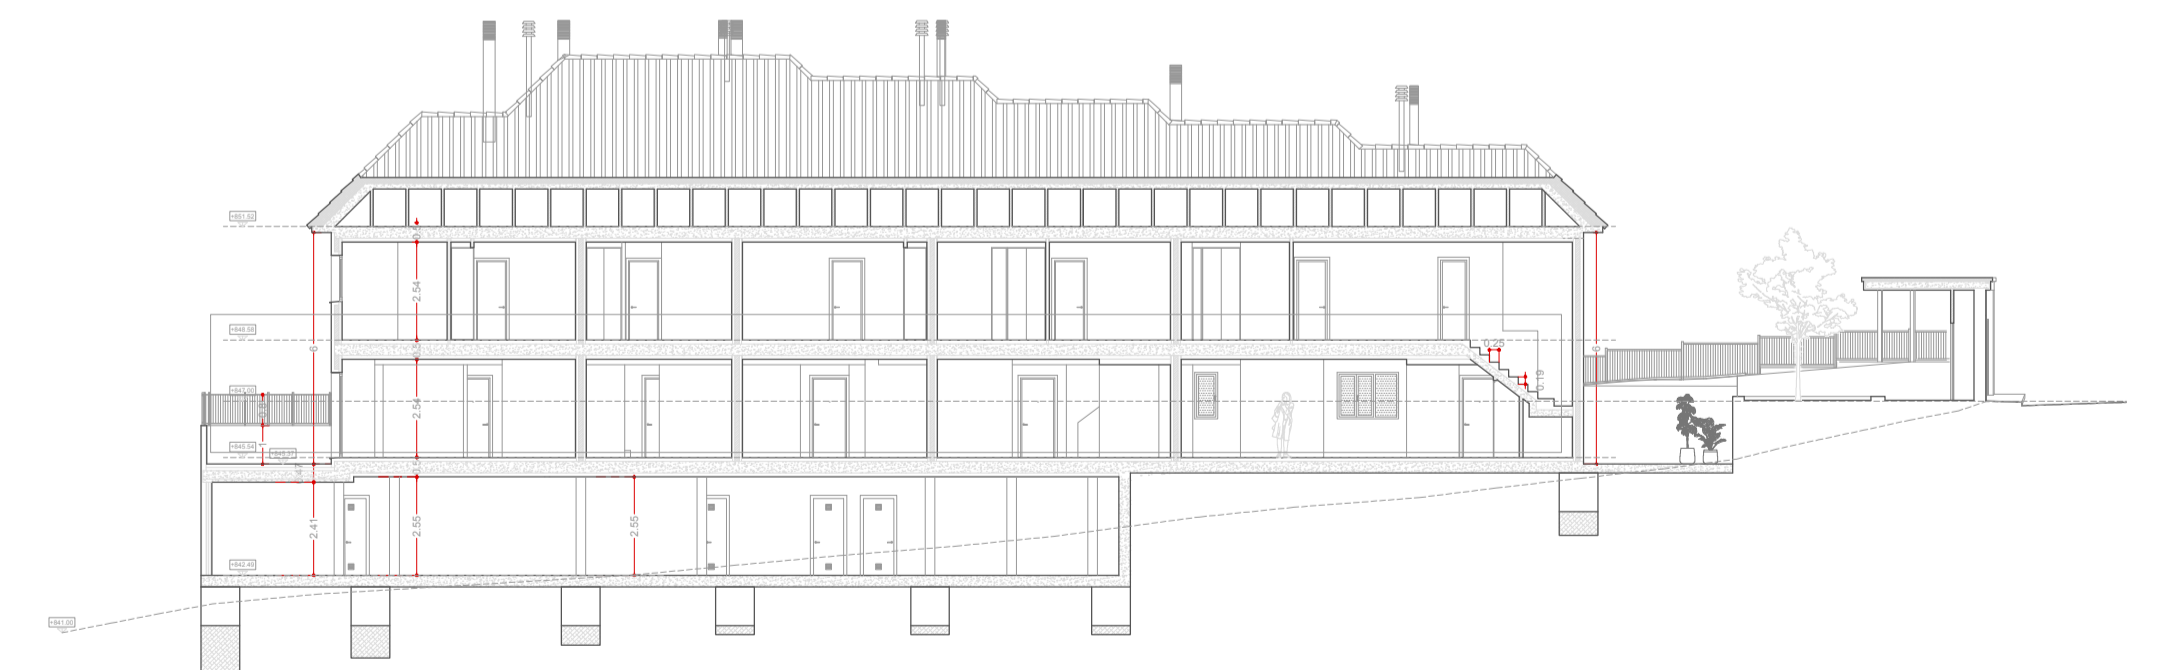


LEYENDA



ESCALA

Escala: 1/125

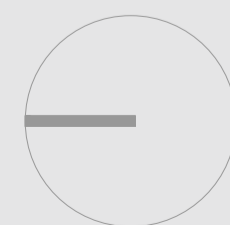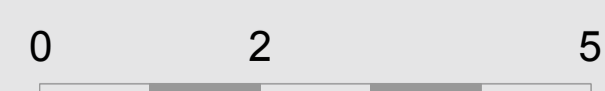

OBJETO DE PROYECTO Y DIRECCIÓN

Propietario: Zurago Construcciones S.L

Proyecto de Ejecución.

Edificio de Cinco Viviendas, trasteros y garaje.

Calle Egado Nº 26, Pedrezuela, 28723, Madrid.

ARQUITECTOS

Juan Sánchez-Robles

José Manuel Asensio Torres

PLANO

CONTENIDO DEL PLANO

General Planta Baja

**A.07**